ELEMENT

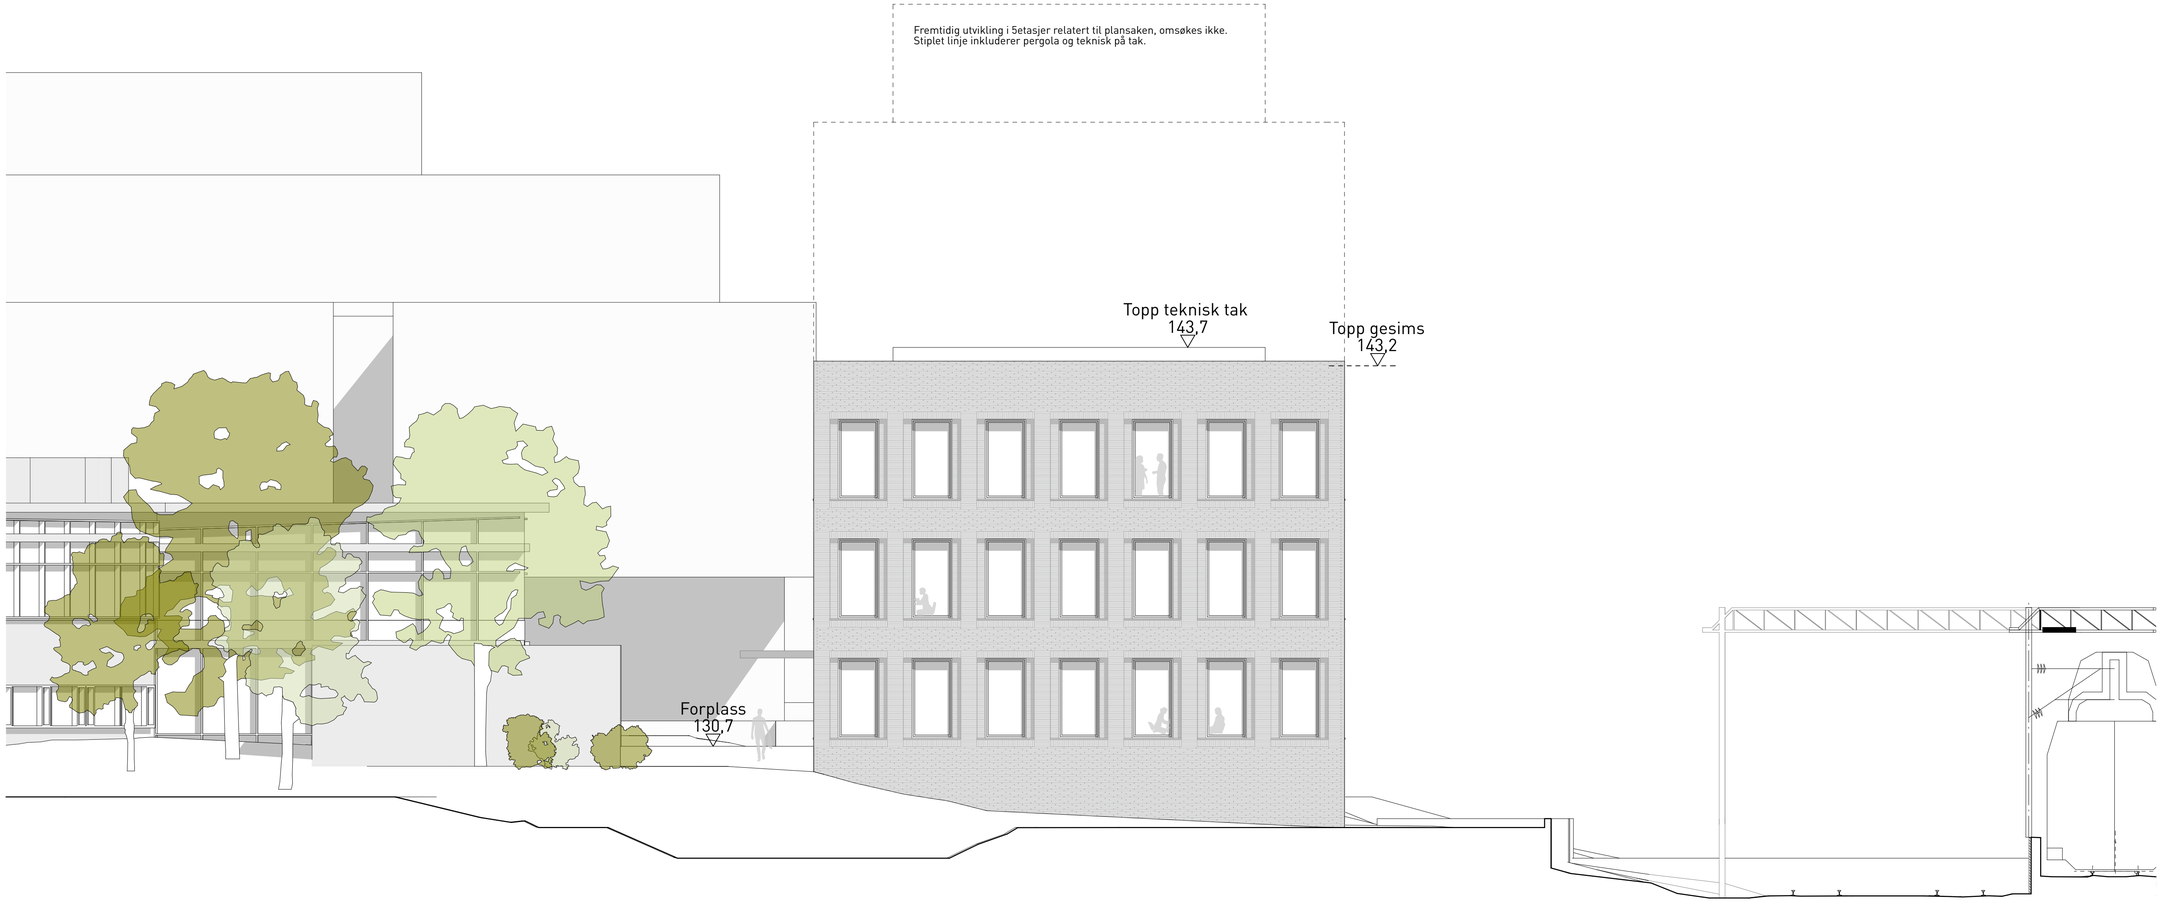

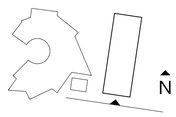

TILTAKSHAVER:	Ski Eiendom AS
KONTAKTINFORMASJON:	ejb@rutheim.no / 92604640
PROSJEKT:	V22
FASE:	Nabovarsel
PROSJEKTNR.:	2840
ADRESSE:	Vestveien 22 - 1400 Ski - Gnr/Bnr 136/225
TEGNING:	Fasade Sør
MÅLESTOKK:	(1:200 / A3) 1:100 / A1
0 1 5m	
FILNAVN:	2840 V22 SKISSEFIL J
SIGN / KNTR:	ÅS / GMK
REVISJON:	A
DATO:	26.09.2022
TEGNINGSNR.:	A40-03
VEDLEGGSNR.:	

E-4